


ÚZEMNÍ PLÁN SLOUP V ČECHÁCH - NÁVRH

D.1 KOORDINAČNÍ VÝKRES M=1:5 000

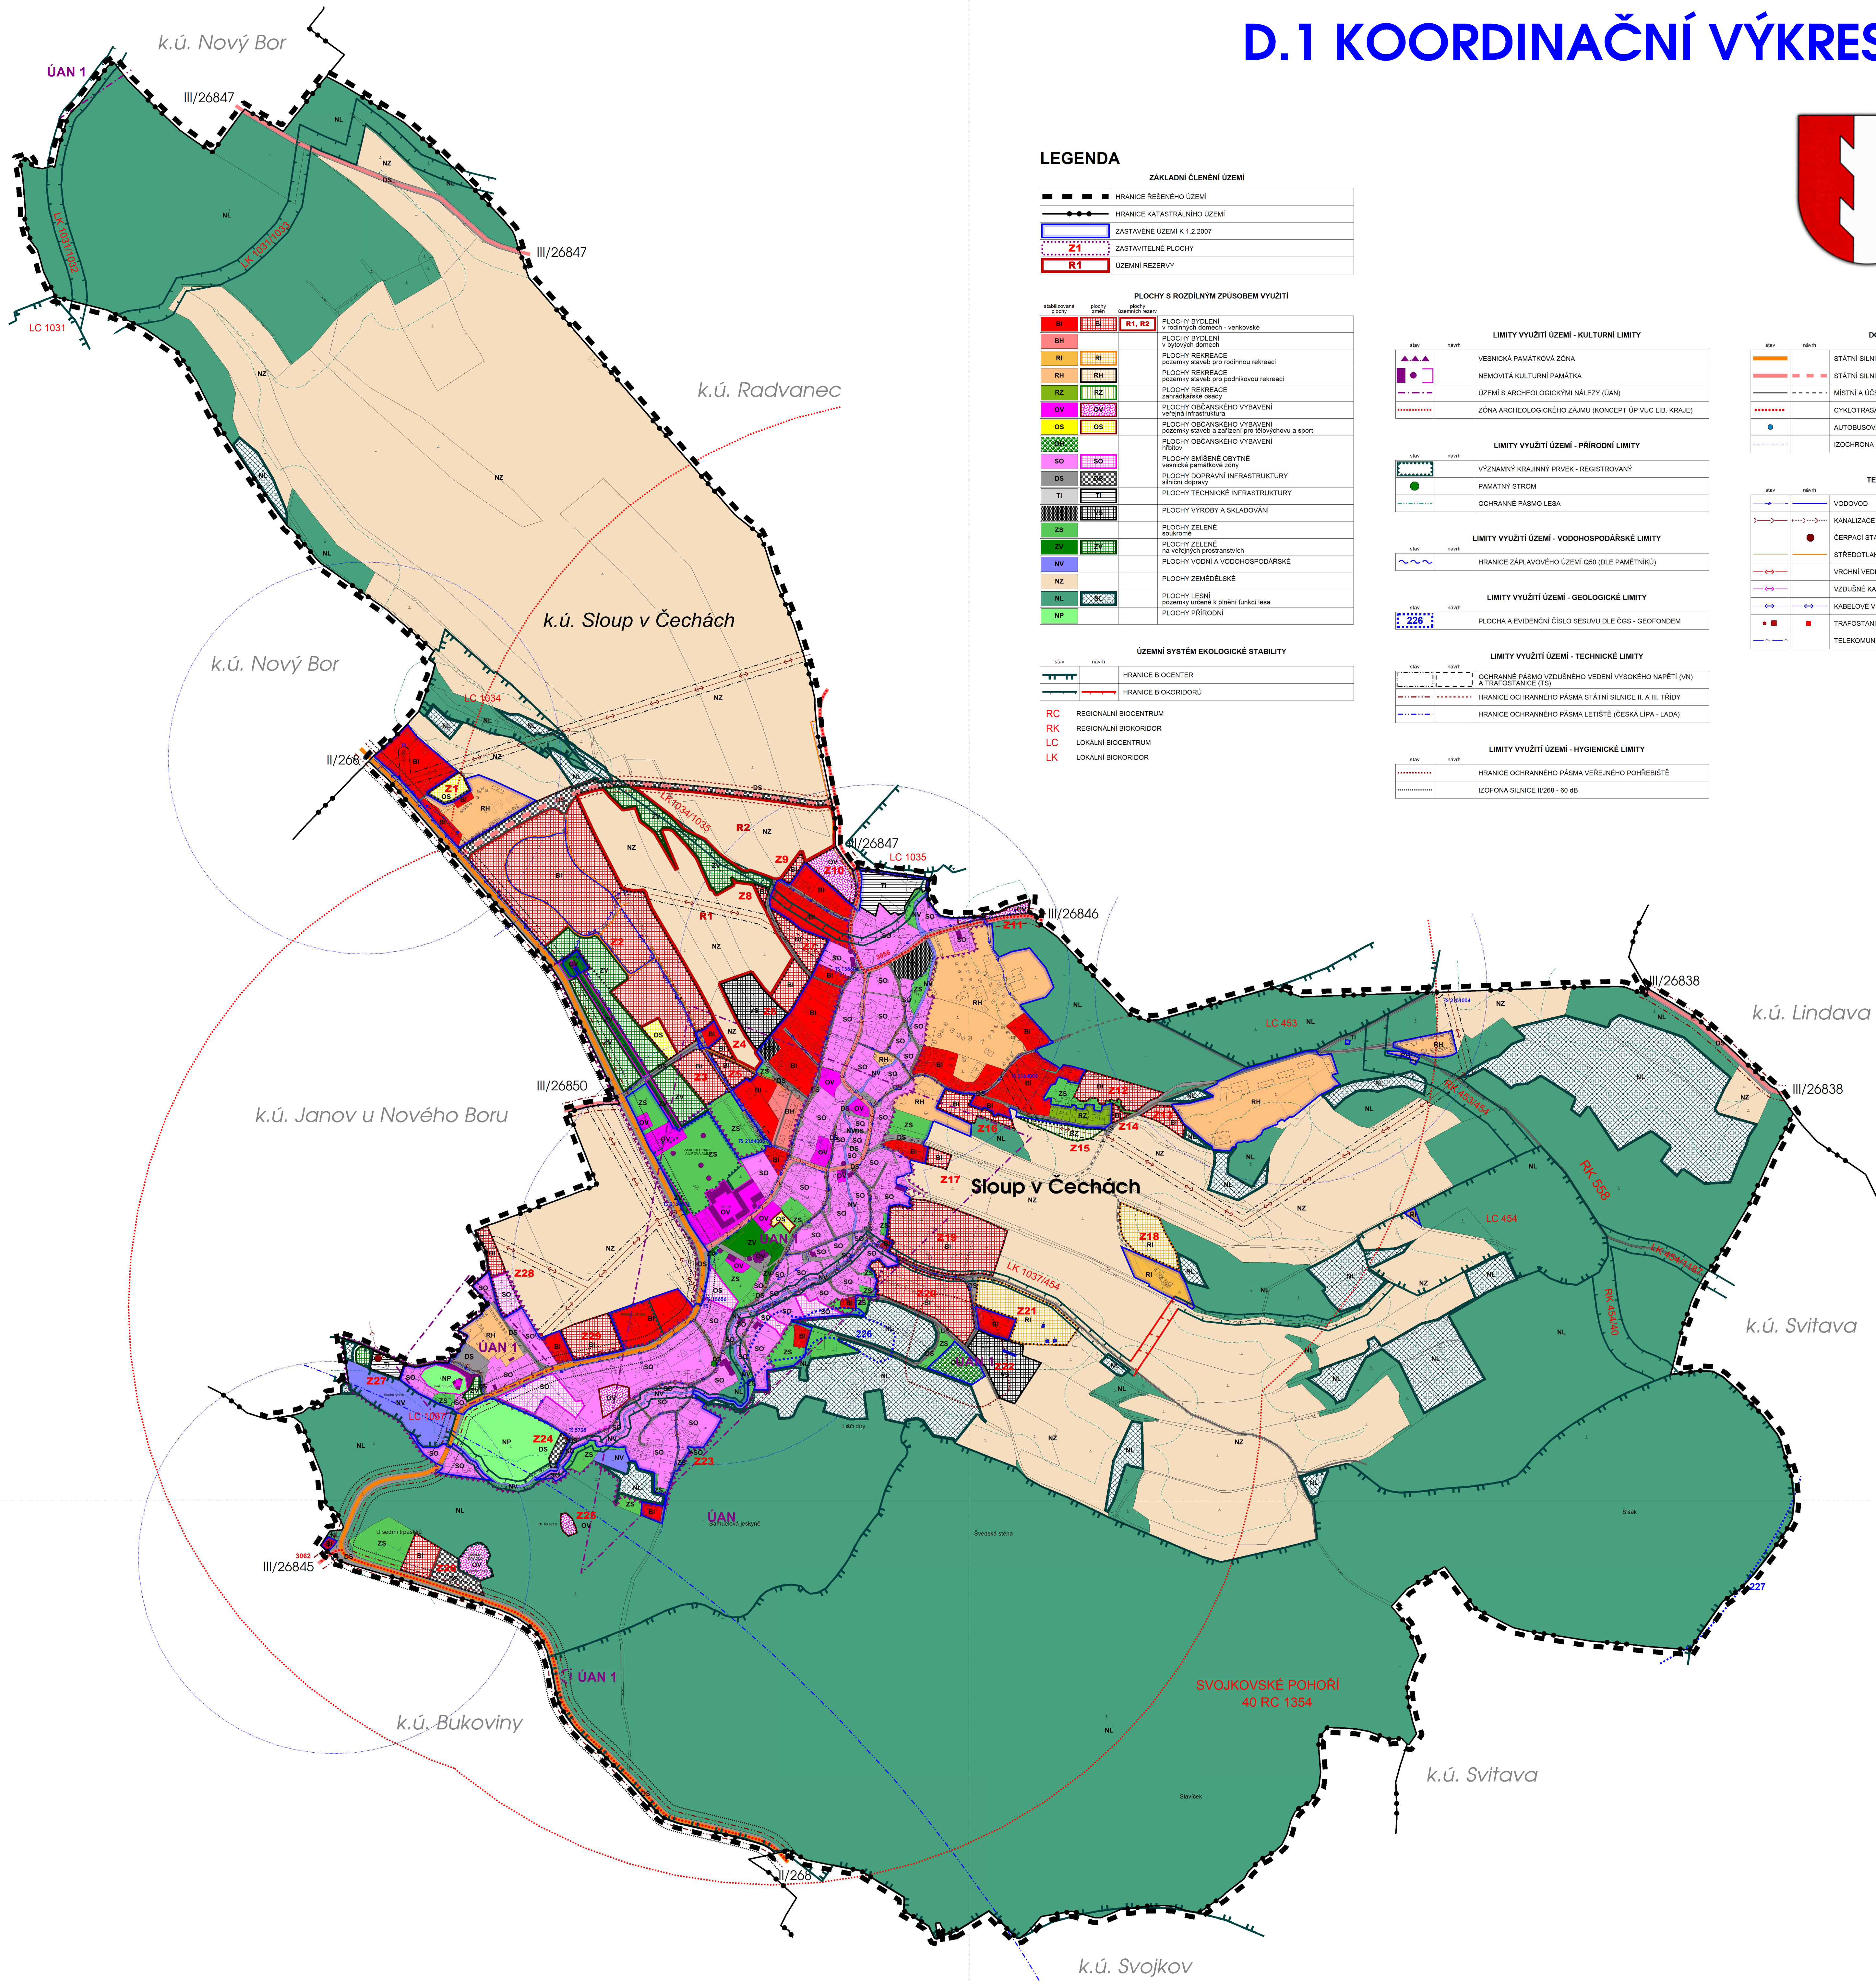

LEGENDA

ZÁKLADNÍ ČLENĚNÍ ÚZEMÍ	
	HRANICE ŘEŠENÉHO ÚZEMÍ
	HRANICE KATASTRÁLNÍHO ÚZEMÍ
	ZASTAVĚNÉ ÚZEMÍ K 1:2007
	ZASTAVITELNÉ PLOCHY
	ÚZEMNÍ REZERVY

PLOCHY S ROZDLÍVNÝM ZPŮSOBEM VYUŽITÍ	
	PLOCHY BYDLENÍ v rodinných domech - venkovské
	PLOCHY BYDLENÍ v bytových domech
	PLOCHY REKREACE pozemky stavěné pro rodinnou rekreaci
	PLOCHY REKREACE pozemky stavěné pro podnikovou rekreaci
	PLOCHY REKREACE pozemky stavěné pro podnikovou rekreaci
	PLOCHY OBČANSKÉHO VYBAVENÍ veřejná infrastruktura
	PLOCHY OBČANSKÉHO VYBAVENÍ veřejná infrastruktura
	PLOCHY SMÍŠENÉ OBYTNÉ venkovské památkové zóny
	PLOCHY DOPRAVNÍ INFRASTRUKTURY silniční doprava
	PLOCHY TECHNICKÉ INFRASTRUKTURY
	PLOCHY VÝROBY A SKLADOVÁNÍ
	PLOCHY ZELENÉ souhrnné
	PLOCHY ZELENÉ na veřejných prostranstvích
	PLOCHY VODNÍ A VODOHOSPODÁŘSKÉ
	PLOCHY ZEMĚDĚLSKÉ
	PLOCHY LESNÍ pozemky určené k polnímu hospodářství
	PLOCHY PŘÍRODNÍ

ÚZEMNÍ SYSTÉM EKOLOGICKÉ STABILITY	
	HRANICE BIOCENTR
	HRANICE BIOKORIDORŮ
	REGIONÁLNÍ BIOCENTRUM
	REGIONÁLNÍ BIOKORIDOR
	LOKÁLNÍ BIOCENTRUM
	LOKÁLNÍ BIOKORIDOR

LIMITY VYUŽITÍ ÚZEMÍ - KULTURNÍ LIMITY	
	VESNICKÁ PAMÁTKOVÁ ZÓNA
	NEMOVITÁ KULTURNÍ PAMÁTKA
	ÚZEMÍ S ARCHEOLOGICKÝMI NÁLEZY (ÚAN)
	ZÓNA ARCHEOLOGICKÉHO ZÁJMU (KONCEPT ÚP VUC LIB. KRAJE)


LIMITY VYUŽITÍ ÚZEMÍ - PŘÍRODNÍ LIMITY	
	VÝZNAMNÝ KRAJINNÝ PRVEK - REGISTROVANÝ
	PAMÁTNÝ STROM
	OCHRANNÉ PÁSMO LESA

LIMITY VYUŽITÍ ÚZEMÍ - VODOHOSPODÁŘSKÉ LIMITY	
	HRANICE ZÁPLAVOVÉHO ÚZEMÍ Q98 (DLE PAMĚTNÍKŮ)

LIMITY VYUŽITÍ ÚZEMÍ - GEOLOGICKÉ LIMITY	
	PLOCHA A EVIDENČNÍ ČÍSLO SESUVU DLE ČGS - GEOFONDEM

LIMITY VYUŽITÍ ÚZEMÍ - TECHNICKÉ LIMITY	
	OCHRANNÉ PÁSMO VZDUŠNÉHO VEDENÍ VYSOKÉHO NAPĚTÍ (VN) A TRAFOSTANICE (TS)
	HRANICE OCHRANNEHO PÁSMO STÁTNÍ SILNICE II. A III. TRÍDY
	HRANICE OCHRANNEHO PÁSMO LETIŠTĚ (ČESKÁ LÍPA - LADA)

LIMITY VYUŽITÍ ÚZEMÍ - HYGIENICKÉ LIMITY	
	HRANICE OCHRANNEHO PÁSMO VEŘEJNÉHO POHŘEBIŠTĚ
	IZOFOVA SILNICE II/268 - 60 dB

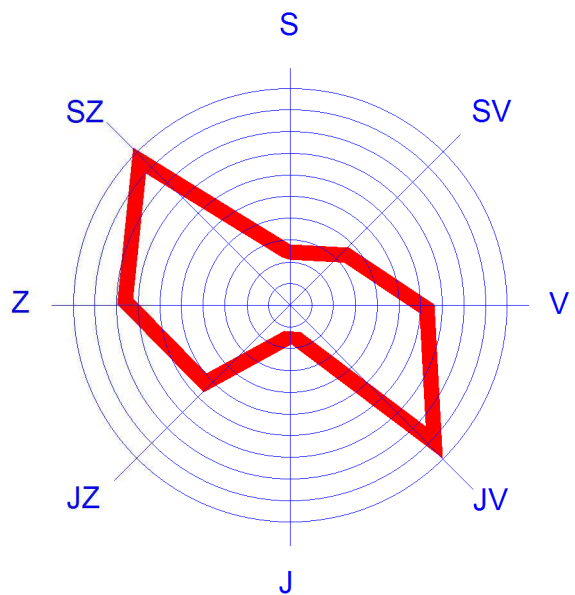

DOPRAVNÍ INFRASTRUKTURA	
	STÁTNÍ SILNICE II. TRÍDY
	MÍSTNÍ A ÚČELOVÉ KOMUNIKACE
	CYKLOTRASA
	AUTOBUSOVÁ ZASTÁVKA
	IZOCHRONA DOCHÁZKY 5 MIN. (400 M)

TECHNICKÁ INFRASTRUKTURA	
	VODOVOD
	KANALIZACE
	ČERPAČÍ STANICE TLAKOVÉ KANALIZACE
	STŘEDOTLAKÝ PLYNOVOD (STL)
	VRCHNÍ VEDENÍ VYSOKÉHO NAPĚTÍ (VN)
	VZDUŠNÉ KABELOVÉ VEDENÍ VYSOKÉHO NAPĚTÍ (VN)
	KABELOVÉ VEDENÍ VYSOKÉHO NAPĚTÍ
	TRAFOSTANICE (TS)
	TELEKOMUNICAČNÍ KABEL